



# CITTÀ DI VIGONZA

PROVINCIA DI PADOVA

## ORDINANZA N. 39 DEL 24/05/2023

Settore proponente: SETTORE LAVORI PUBBLICI

OGGETTO:

CHIUSURA TEMPORANEA ALLA CIRCOLAZIONE DI VIA PARADISI, NEL TRATTO COMPRESO TRA L'INGRESSO AL CIMITERO DI PERAGA E LA VIA CRISTOFORO COLOMBO, CON ESCLUSIONE DEI FRONTISTI E DEI MEZZI DI SOCCORSO IN SERVIZIO DI EMERGENZA, ED ISTITUZIONE DEL SENSO UNICO ALTERNATO DELLA CIRCOLAZIONE, REGOLATO DA MOVIERI O SEMAFORIZZATO E DIVIETO DI SOSTA CON RIMOZIONE SU ENTRAMBI I LATI NEL TRATTO COMPRESO TRA LA VIA BONAVENTURA DA PERAGA E L'INGRESSO DEL CIMITERO DI PERAGA, DAL 12.06.2023 AL 11.08.2023, PER LAVORI DI SOSTITUZIONE CONDOTTA IDRICA, COME DA PLANIMETRIE ALLEGATE.

### LA POSIZIONE ORGANIZZATIVA DELEGATA

#### IL CAPO SETTORE LAVORI PUBBLICI

Premesso che:

- con nota assunta al protocollo comunale n. 19210 del 18.05.2023 la ditta Gerotto Federico srl, con sede in via Croce, 26, a Campodarsego (PD), ha richiesto l'emissione dell'ordinanza di attuazione del C.d.S. per le seguenti modifiche alla viabilità di via Paradisi:
  - Chiusura temporanea alla circolazione, nel tratto compreso tra l'ingresso al cimitero di Peraga e la via Cristoforo Colombo, con esclusione dei frontisti e dei mezzi di soccorso in servizio di emergenza;
  - istituzione del senso unico alternato della circolazione, regolato da movieri o semaforizzato, e divieto di sosta con rimozione su entrambi i lati nel tratto compreso tra la via Bonaventura da Peraga e l'ingresso al cimitero di Peraga;
- dal 12.06.2023 al 11.08.2023, per lavori di sostituzione condotta idrica;
- il richiedente ha ritenuto necessario, per motivazioni tecnico-esecutive, mantenere la chiusura per il periodo richiesto per l'esecuzione dei lavori oggetto della presente;

Ritenuto:

- Necessario ai sensi del D.Lgs. n. 285 del 30.04.1992 "Nuovo Codice della Strada" emettere l'ordinanza di attuazione al codice della strada per quanto in premessa riferito;
- Visti gli artt. 3, 5, 6, e 7 D.Lgs 30.4.1992, n.285 "Nuovo Codice della Strada" e i relativi articoli del Regolamento d'esecuzione ed attuazione del Codice della Strada;
- Attestato, ai sensi dell'art. 1 comma 41 della Legge 190/2012 e dell'art. 6 del vigente "Codice di comportamento interno" del Comune di Vigonza, di cui alla delibera di G.C. n. 4 del 15/01/2014 (e succ. modifica delibera G.C. 48 del 9/4/2014), di non essere in una situazione di conflitto di interessi riguardo al presente provvedimento;
- visto il D.Lgs. 18 agosto 2000 n. 267.



# CITTÀ DI VIGONZA

PROVINCIA DI PADOVA

ORDINA

La chiusura temporanea alla circolazione di Via Paradisi, nel tratto compreso tra l'ingresso al cimitero di Peraga e la via Cristoforo Colombo, con esclusione dei frontisti e dei mezzi di soccorso in servizio di emergenza,

L'istituzione del senso unico alternato della circolazione, regolato da movieri o semaforizzato, e divieto di sosta con rimozione su entrambi i lati di via Paradisi nel tratto compreso tra la via Bonaventura da Peraga e l'ingresso al cimitero di Peraga;

dal 12.06.2023 al 11.08.2023 per lavori di sostituzione condotta idrica, come da planimetrie allegate.

DISPONE

*pena l'inefficacia del presente provvedimento:*

- che la validità della presente è subordinata, all'ottenimento delle autorizzazioni previste per legge ed all'osservanza delle normative locali, regionali e statali;
- **che la segnaletica stradale necessaria alla deviazione della circolazione, venga installata a cura e spese della ditta esecutrice dei lavori, avendo cura di seguire scrupolosamente le disposizioni contenute nell'art. 21, del D.Lgs.285/92, (Nuovo Codice della Strada) e relativi adempimenti del regolamento di esecuzione e attuazione** nel rispetto del disciplinare tecnico relativo agli schemi segnaletici, differenziati per categoria di strada, da adottare per il segnalamento temporaneo di cui al D.M. 10 luglio 2002;
- che essendo la responsabilità del cantiere in capo al richiedente, il Comune non dovrà mai essere chiamato a rispondere per fatti o danni derivanti da qualsivoglia ragione, conseguentemente l'autorizzato si impegna a tenere sempre e costantemente sollevato il Comune per danni, molestie e spese che potessero derivare direttamente o indirettamente dall'esercizio totale o parziale dell'area da parte del concessionario stesso;
- *che copia del presente provvedimento sia trasmessa:*
  1. All'albo pretorio per la pubblicazione;
  2. alla ditta esecutrice ditta Gerotto Federico srl di Camposarsegno.
  3. ai servizi di pubblico soccorso, VVFF 115; SUEM 118 Padova; AULSS 6;
  4. al Compartimento Polizia Stradale del Veneto;
  5. alla Questura di Padova;
  6. al Comando Stazione Carabinieri di Pionca;
  7. a ETRA S.p.A servizio raccolta R.S.U;
  8. a Poste Italiane servizio recapito;
  9. Al Comune di Pianiga
  10. al Comando di Polizia Locale – sede;
  11. All'Ufficio Cultura servizio di trasporto scolastico;
  12. Alla ditta Michielotto Bus srl incaricata del trasporto scolastico
  13. All'Ufficio Servizi Sociali per l'utenza del centro diurno
  14. Direzione didattica di Vigonza per accesso alla primaria di Peraga
  15. Parrocchia di Peraga

Gli Agenti di Polizia della Strada come previsto dall'art.12 paragrafo e) del Decreto Legislativo n°285 del 30.04.1992 (nuovo Codice della Strada), sono incaricati alla vigilanza sul rispetto delle norme previste nella presente Ordinanza;



# CITTÀ DI VIGONZA

PROVINCIA DI PADOVA

Avverso la presente ordinanza è ammesso il ricorso, entro il termine di 30 gg. dalla data di pubblicazione all'Albo Pretorio, al Ministro dei trasporti e delle infrastrutture, oppure in via alternativa al T.A.R. del Veneto entro il termine di 60gg. dalla data di pubblicazione all'Albo Pretorio.

LA POSIZIONE ORGANIZZATIVA DELEGATA

Paolo Baracco / INFOCERT SPA


*Documento firmato digitalmente*

*(artt. 20-21-24 D.Lgs 7/3/2005 n. 82 e s.m.i.)*



# PIONCA

# PERAGA

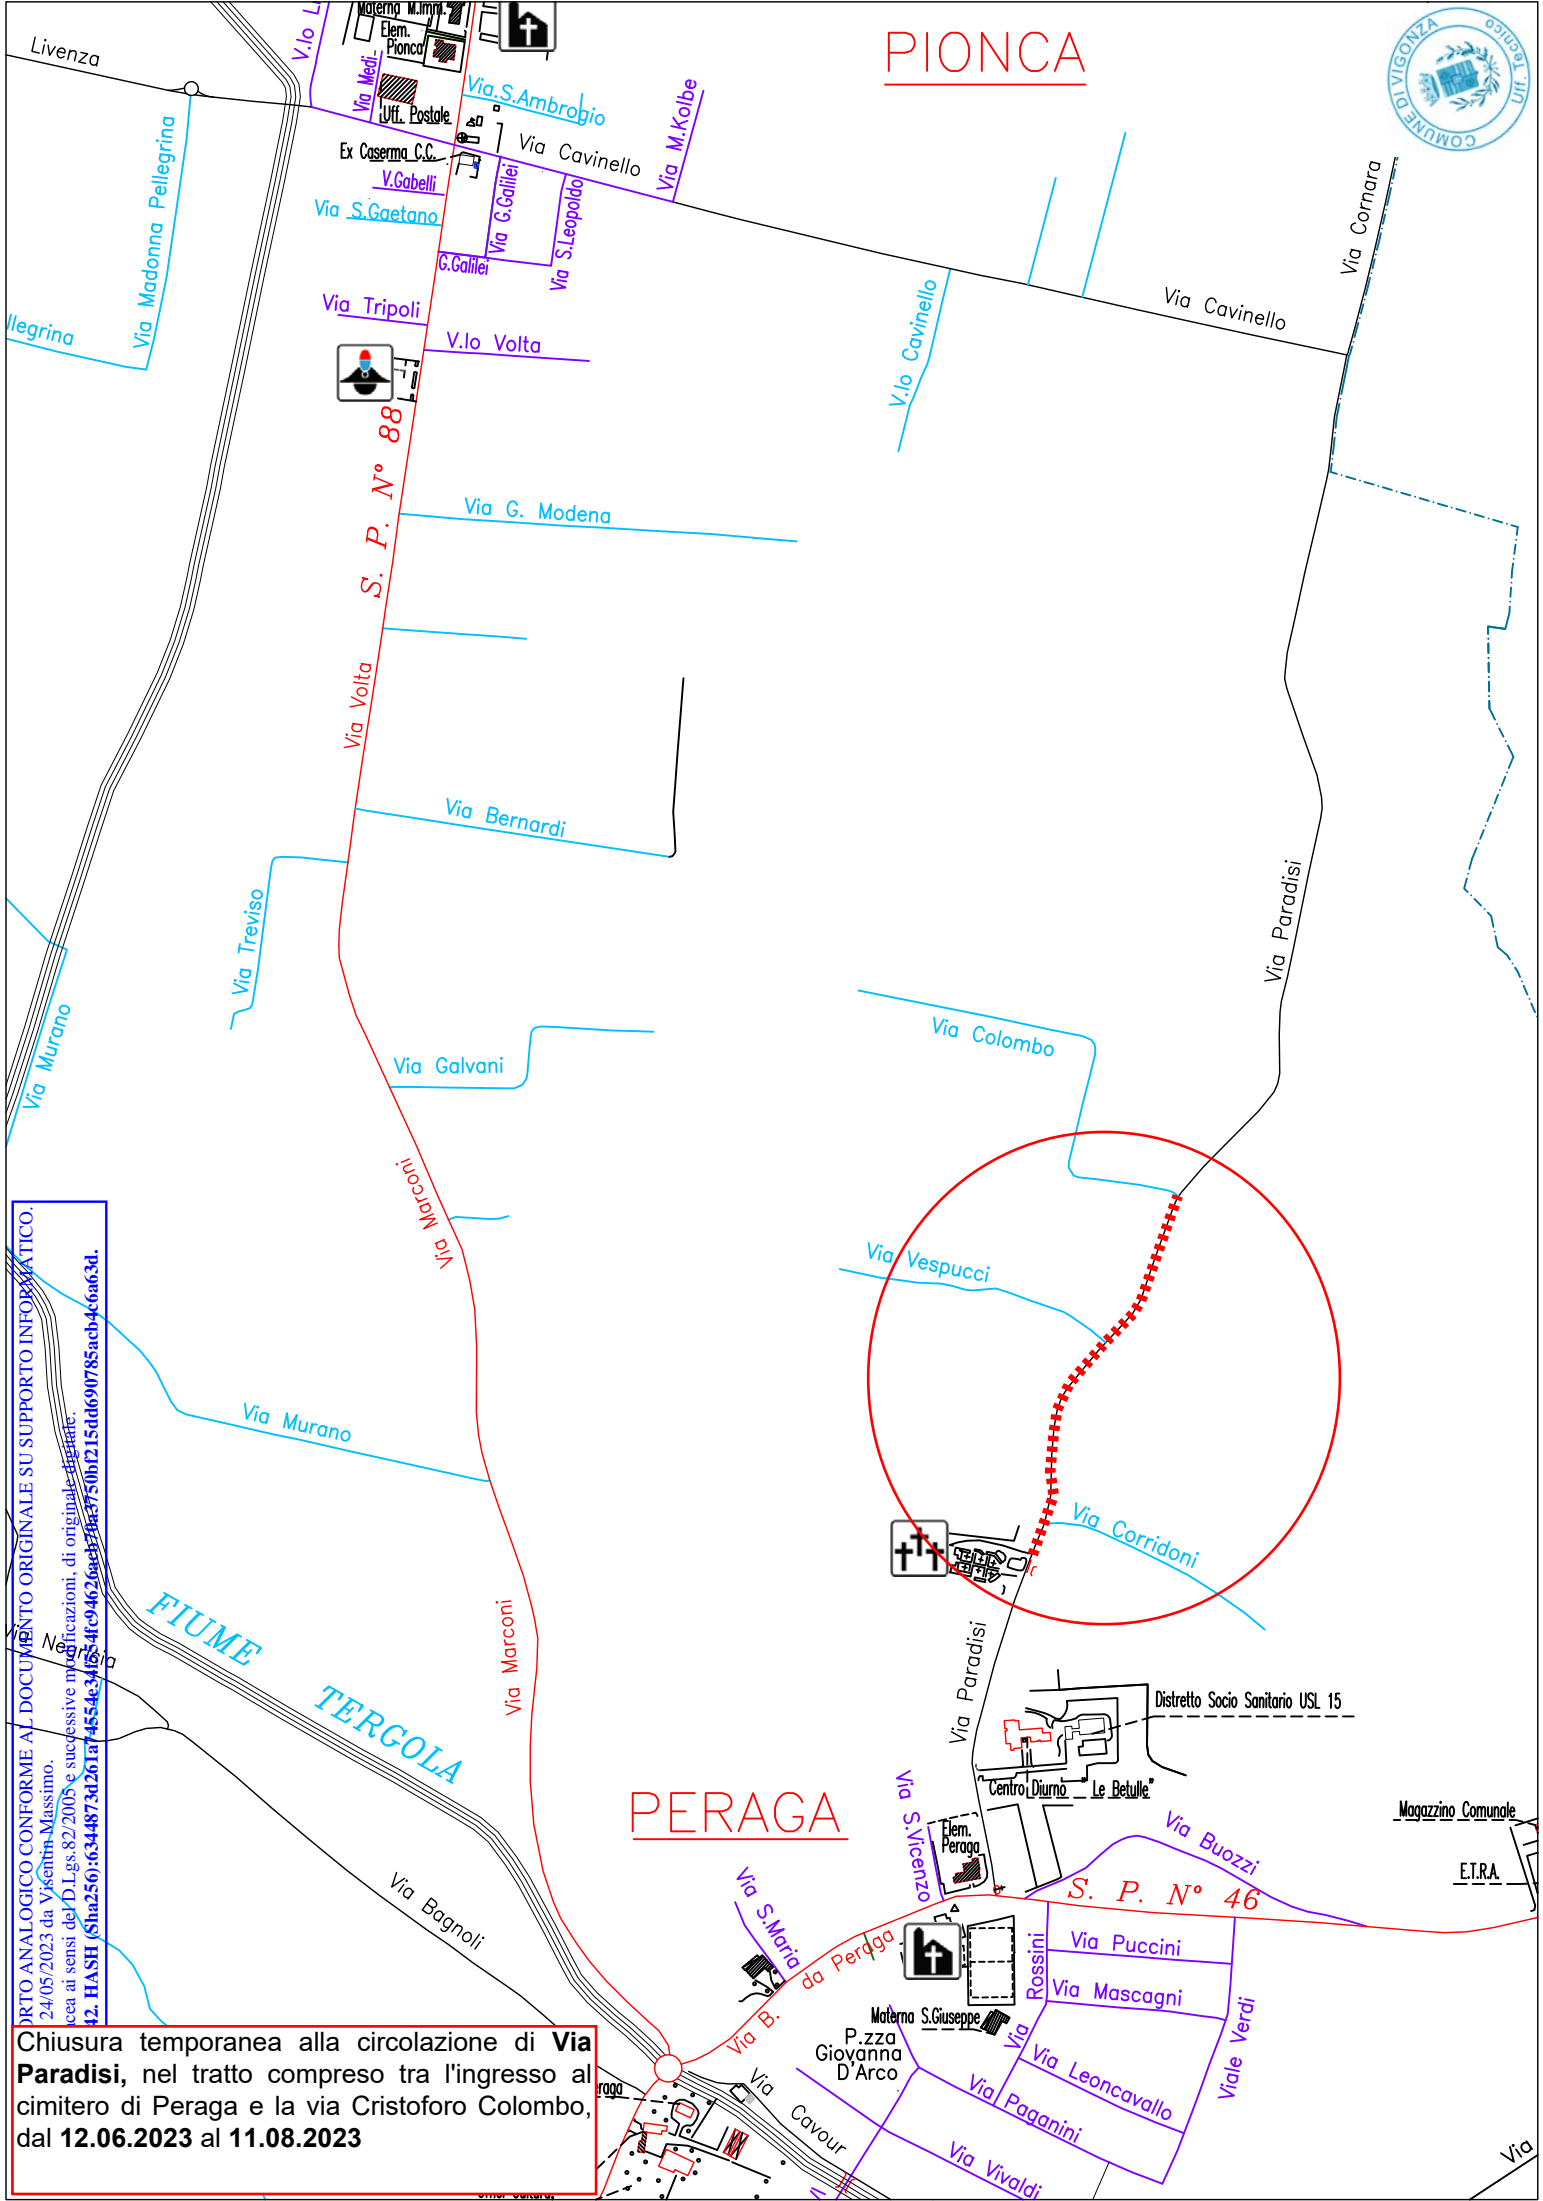

DIRTTO ANALOGICO CONFORME AL DOCUMENTO ORIGINALE SU SUPPORTO INFORMATICO.  
24/05/2023 da Vicenza-Massimo.  
cei ai sensi del D.Lgs. 82/2008 e successive modificazioni, di originale.  
42. HASH (Sha256): 6344873a261a74554e34f84fc949426a8b738a5750bf215dad690785acb4c6a63d.

Chiusura temporanea alla circolazione di **Via Paradisi**, nel tratto compreso tra l'ingresso al cimitero di Peraga e la via Cristoforo Colombo, dal **12.06.2023** al **11.08.2023**

Pionca

Via Cavinello

Via Comara

SP88

COPIA SU SUPPORTO ANALOGICO CONFORME AL DOCUMENTO ORIGINALE SU SUPPORTO INFORMATICO.  
scattato il giorno 24/05/2023 da Visentin Massimo.  
Riproduzione cartaceo ai sensi del D.Lgs.82/2005 e successive modificazioni: di originale digitale.  
Protocollo N. 20042. - I.A.S.H. (Sha256:01713c1311b4ebeb679f1ee5538664551959313693f5c5a6f46cab20af9c48e9).


Via Paradisi

Peraga

tello dei Da Peraga

Chiusura temporanea alla circolazione di **Via Paradisi**, nel tratto compreso tra l'ingresso al cimitero di Peraga e la via Cristoforo Colombo, dal **12.06.2023** al **11.08.2023**

Chiusura temporanea alla circolazione di **Via Paradisi**, nel tratto compreso tra l'ingresso al cimitero di Peraga e la via Cristoforo Colombo, dal **12.06.2023** al **11.08.2023**

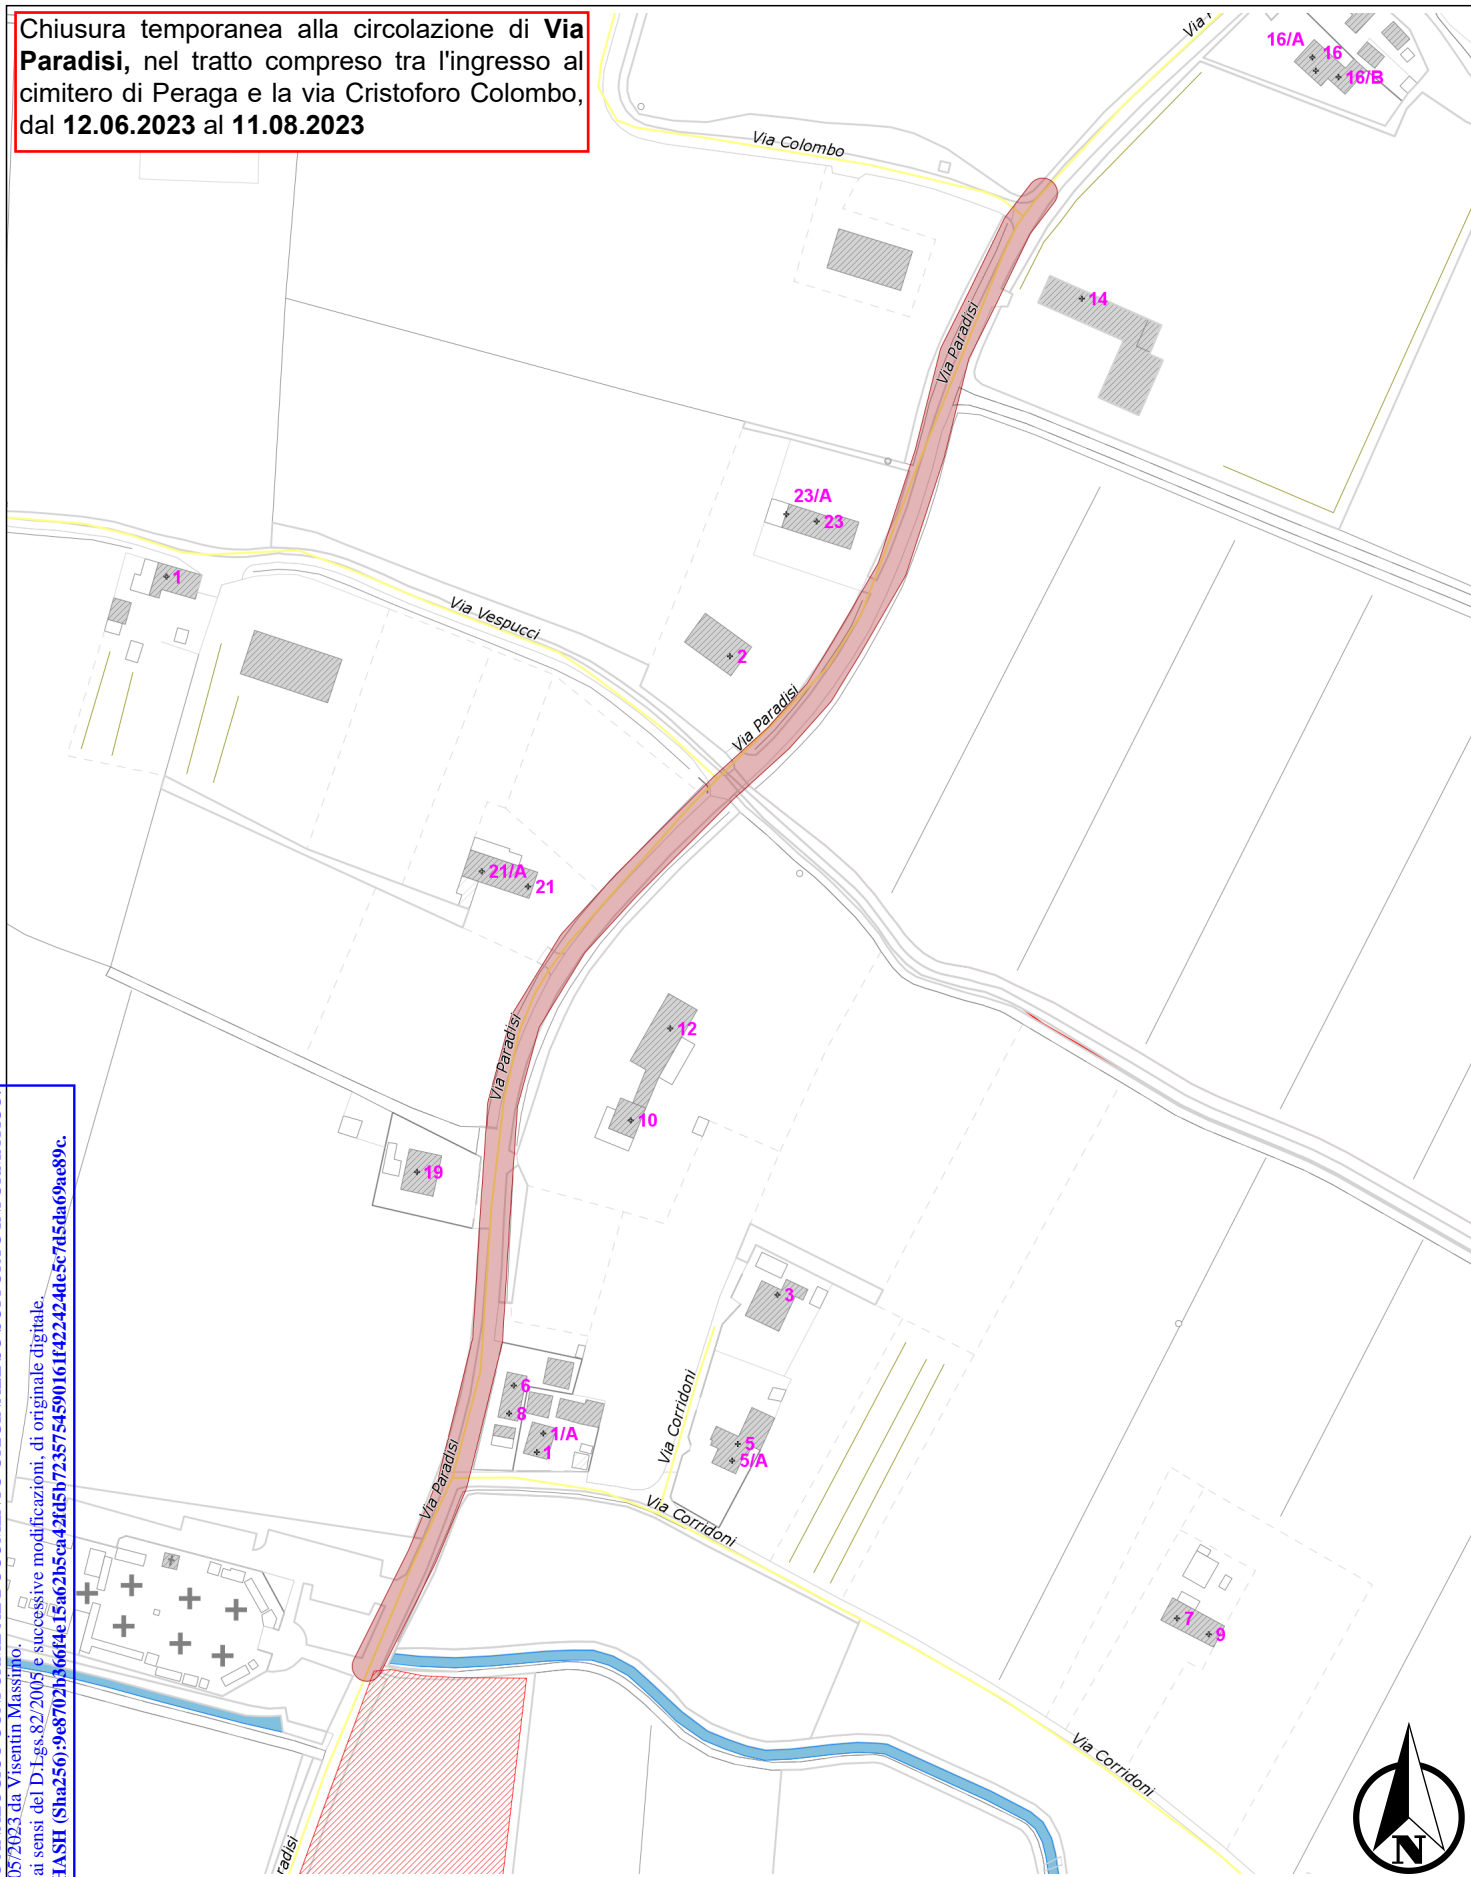

COPIA SU SUPPORTO ANALOGICO CONFORME AL DOCUMENTO ORIGINALE SU SUPPORTO INFORMATICO.  
stampato il giorno 24/07/2023 da Visentin Massimo.  
Riproduzioni cartacee ai sensi del D.Lgs. 82/2005 e successive modificazioni, di originale digitale.  
Protocollo N. 20042. HASH (Sha256): 9e8702b36664e15a62b5ca42fd5b773575459016114224244e5c7d5da69ae89c.

NOTE:

STAMPATO DA:

**ETRA**  
Futuro sostenibile

SCALA: 1:2500

DATA: 15/07/2022